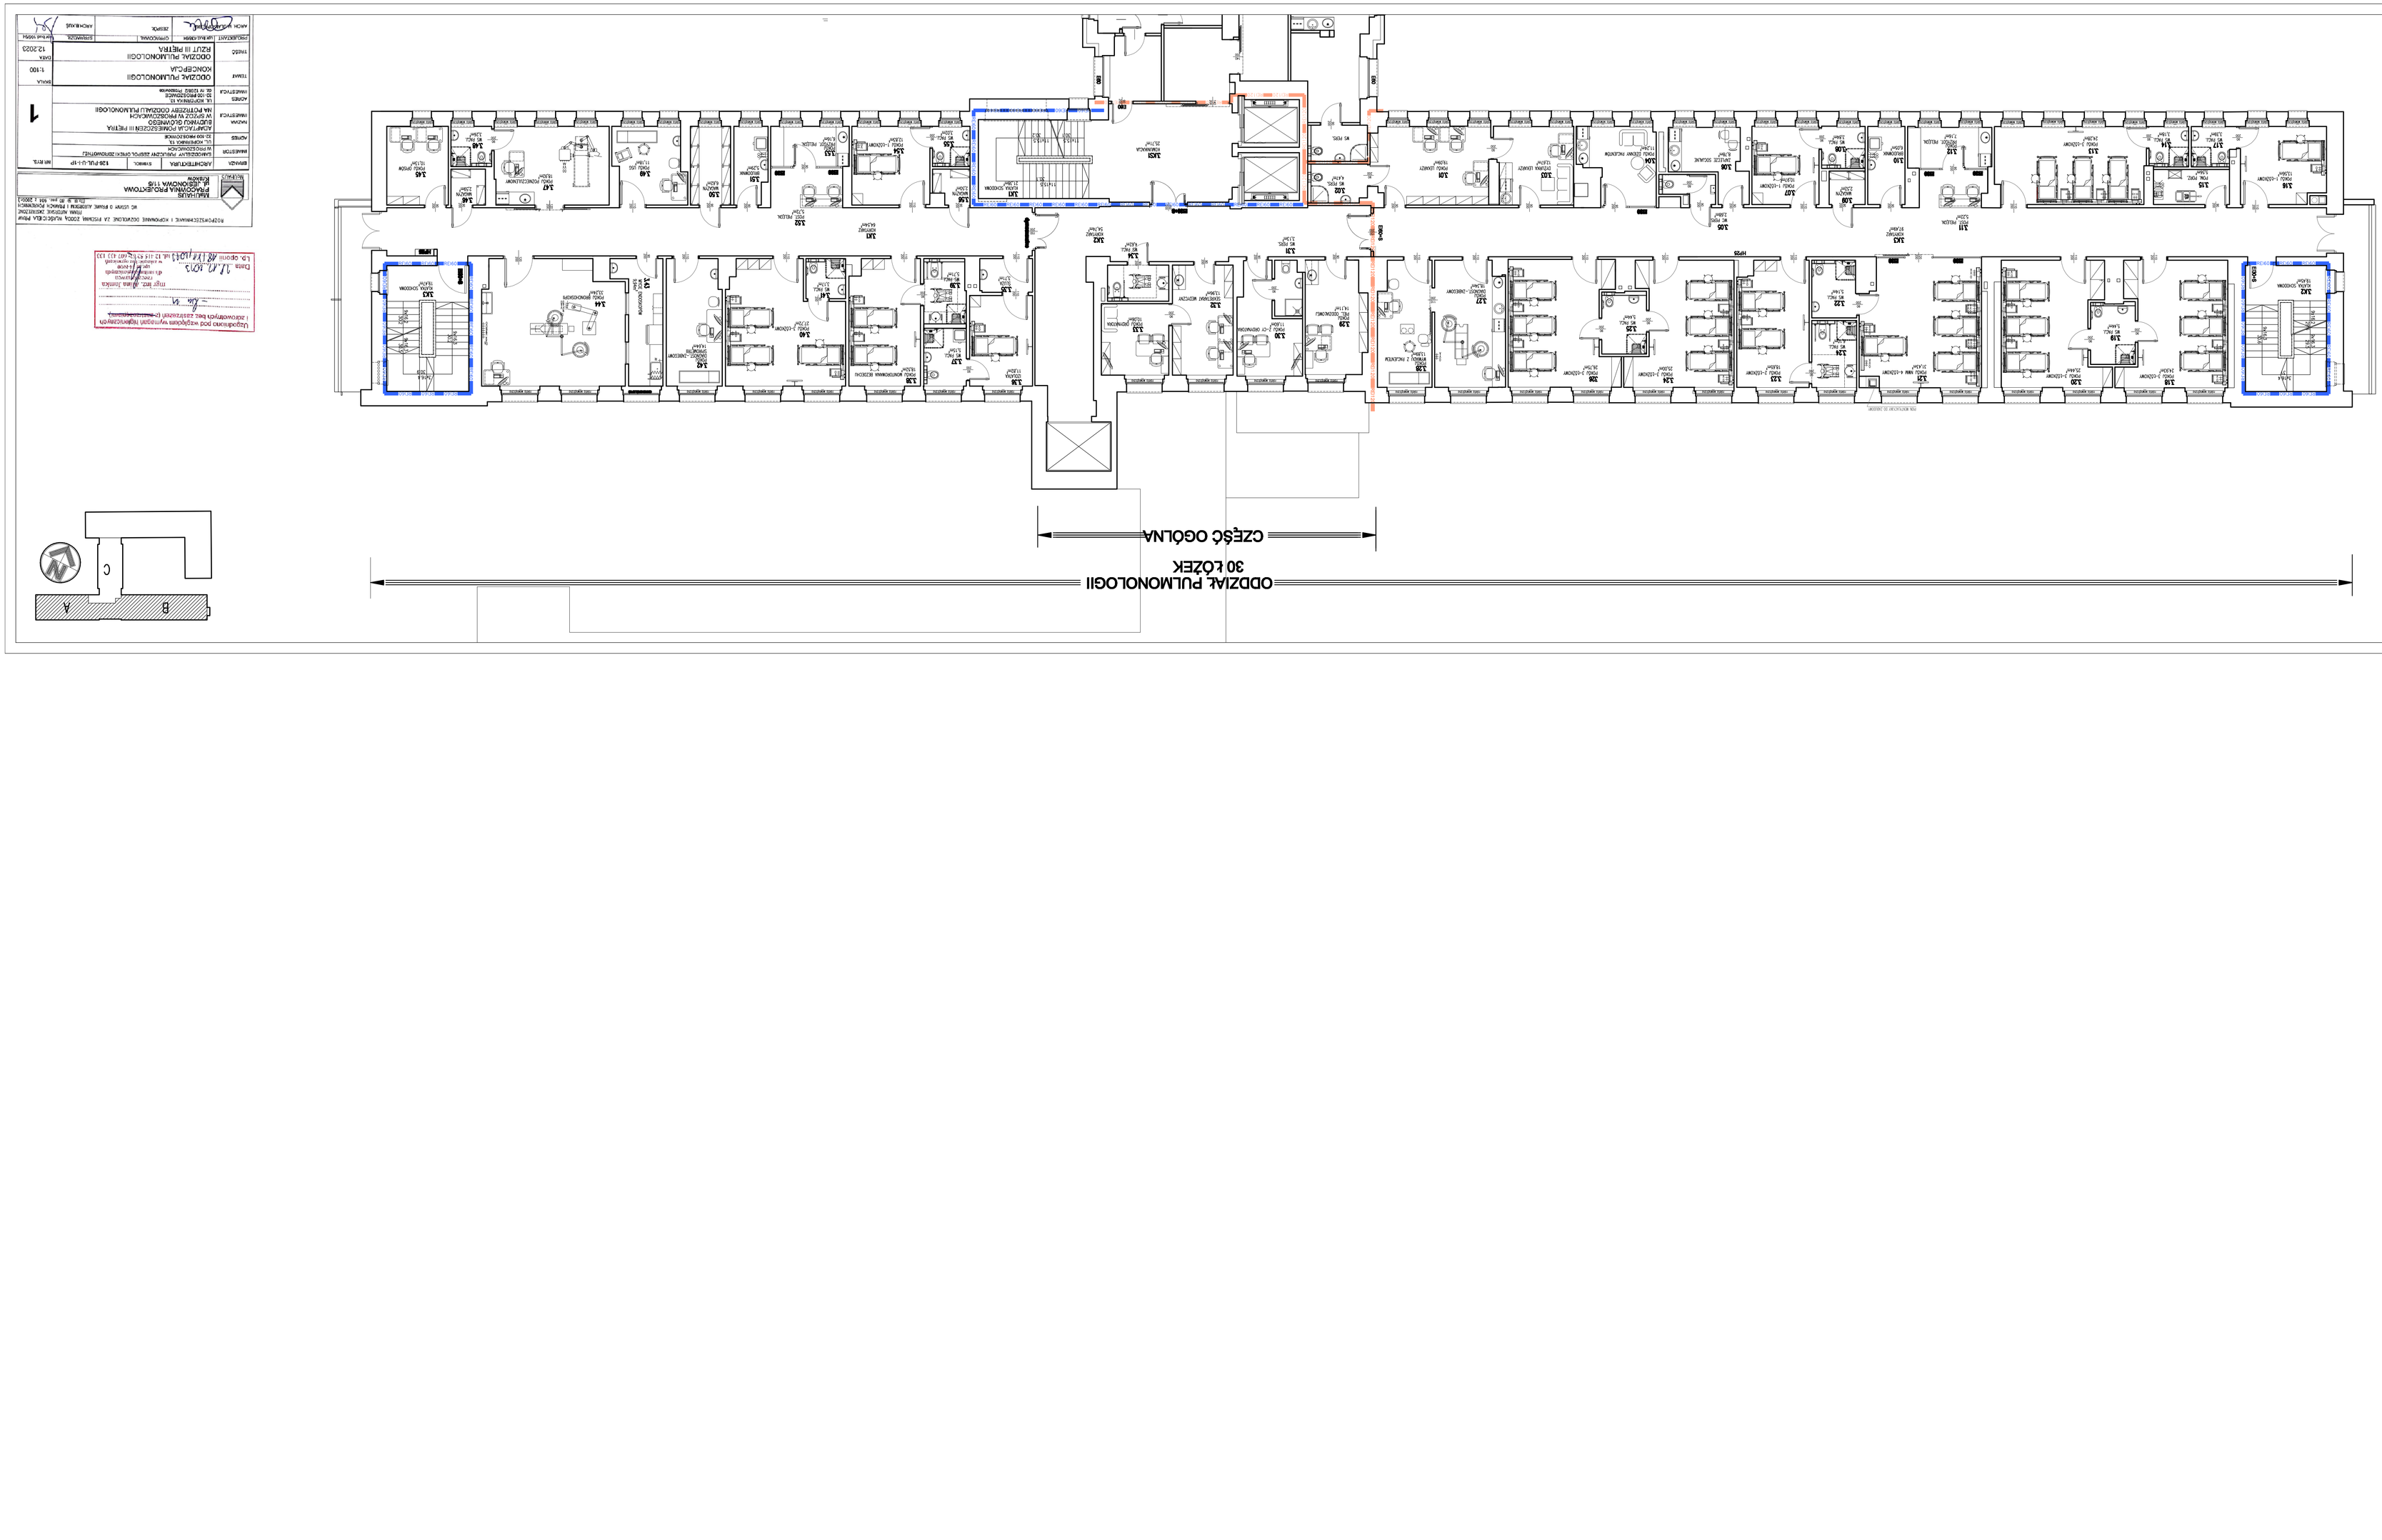
ODDZIAŁ PULMONOLOGII
30 łóżek
CZĘŚĆ OGÓLNA
A
B
C